


Teil A: Planzeichnung
Maßstab 1 : 500

**3. Änderung des Bebauungsplanes
Nr. 10 der Gemeinde Wattenbek**
Bearbeitung: 20.07.2023, 27.07.2023, 08.11.2023, 07.12.2023

B2K Architekten | Stadtplaner
B2K Kühle und Koerner PartG mbB
Architekten | Stadtplaner
Schleiweg 10, 24106 Kiel

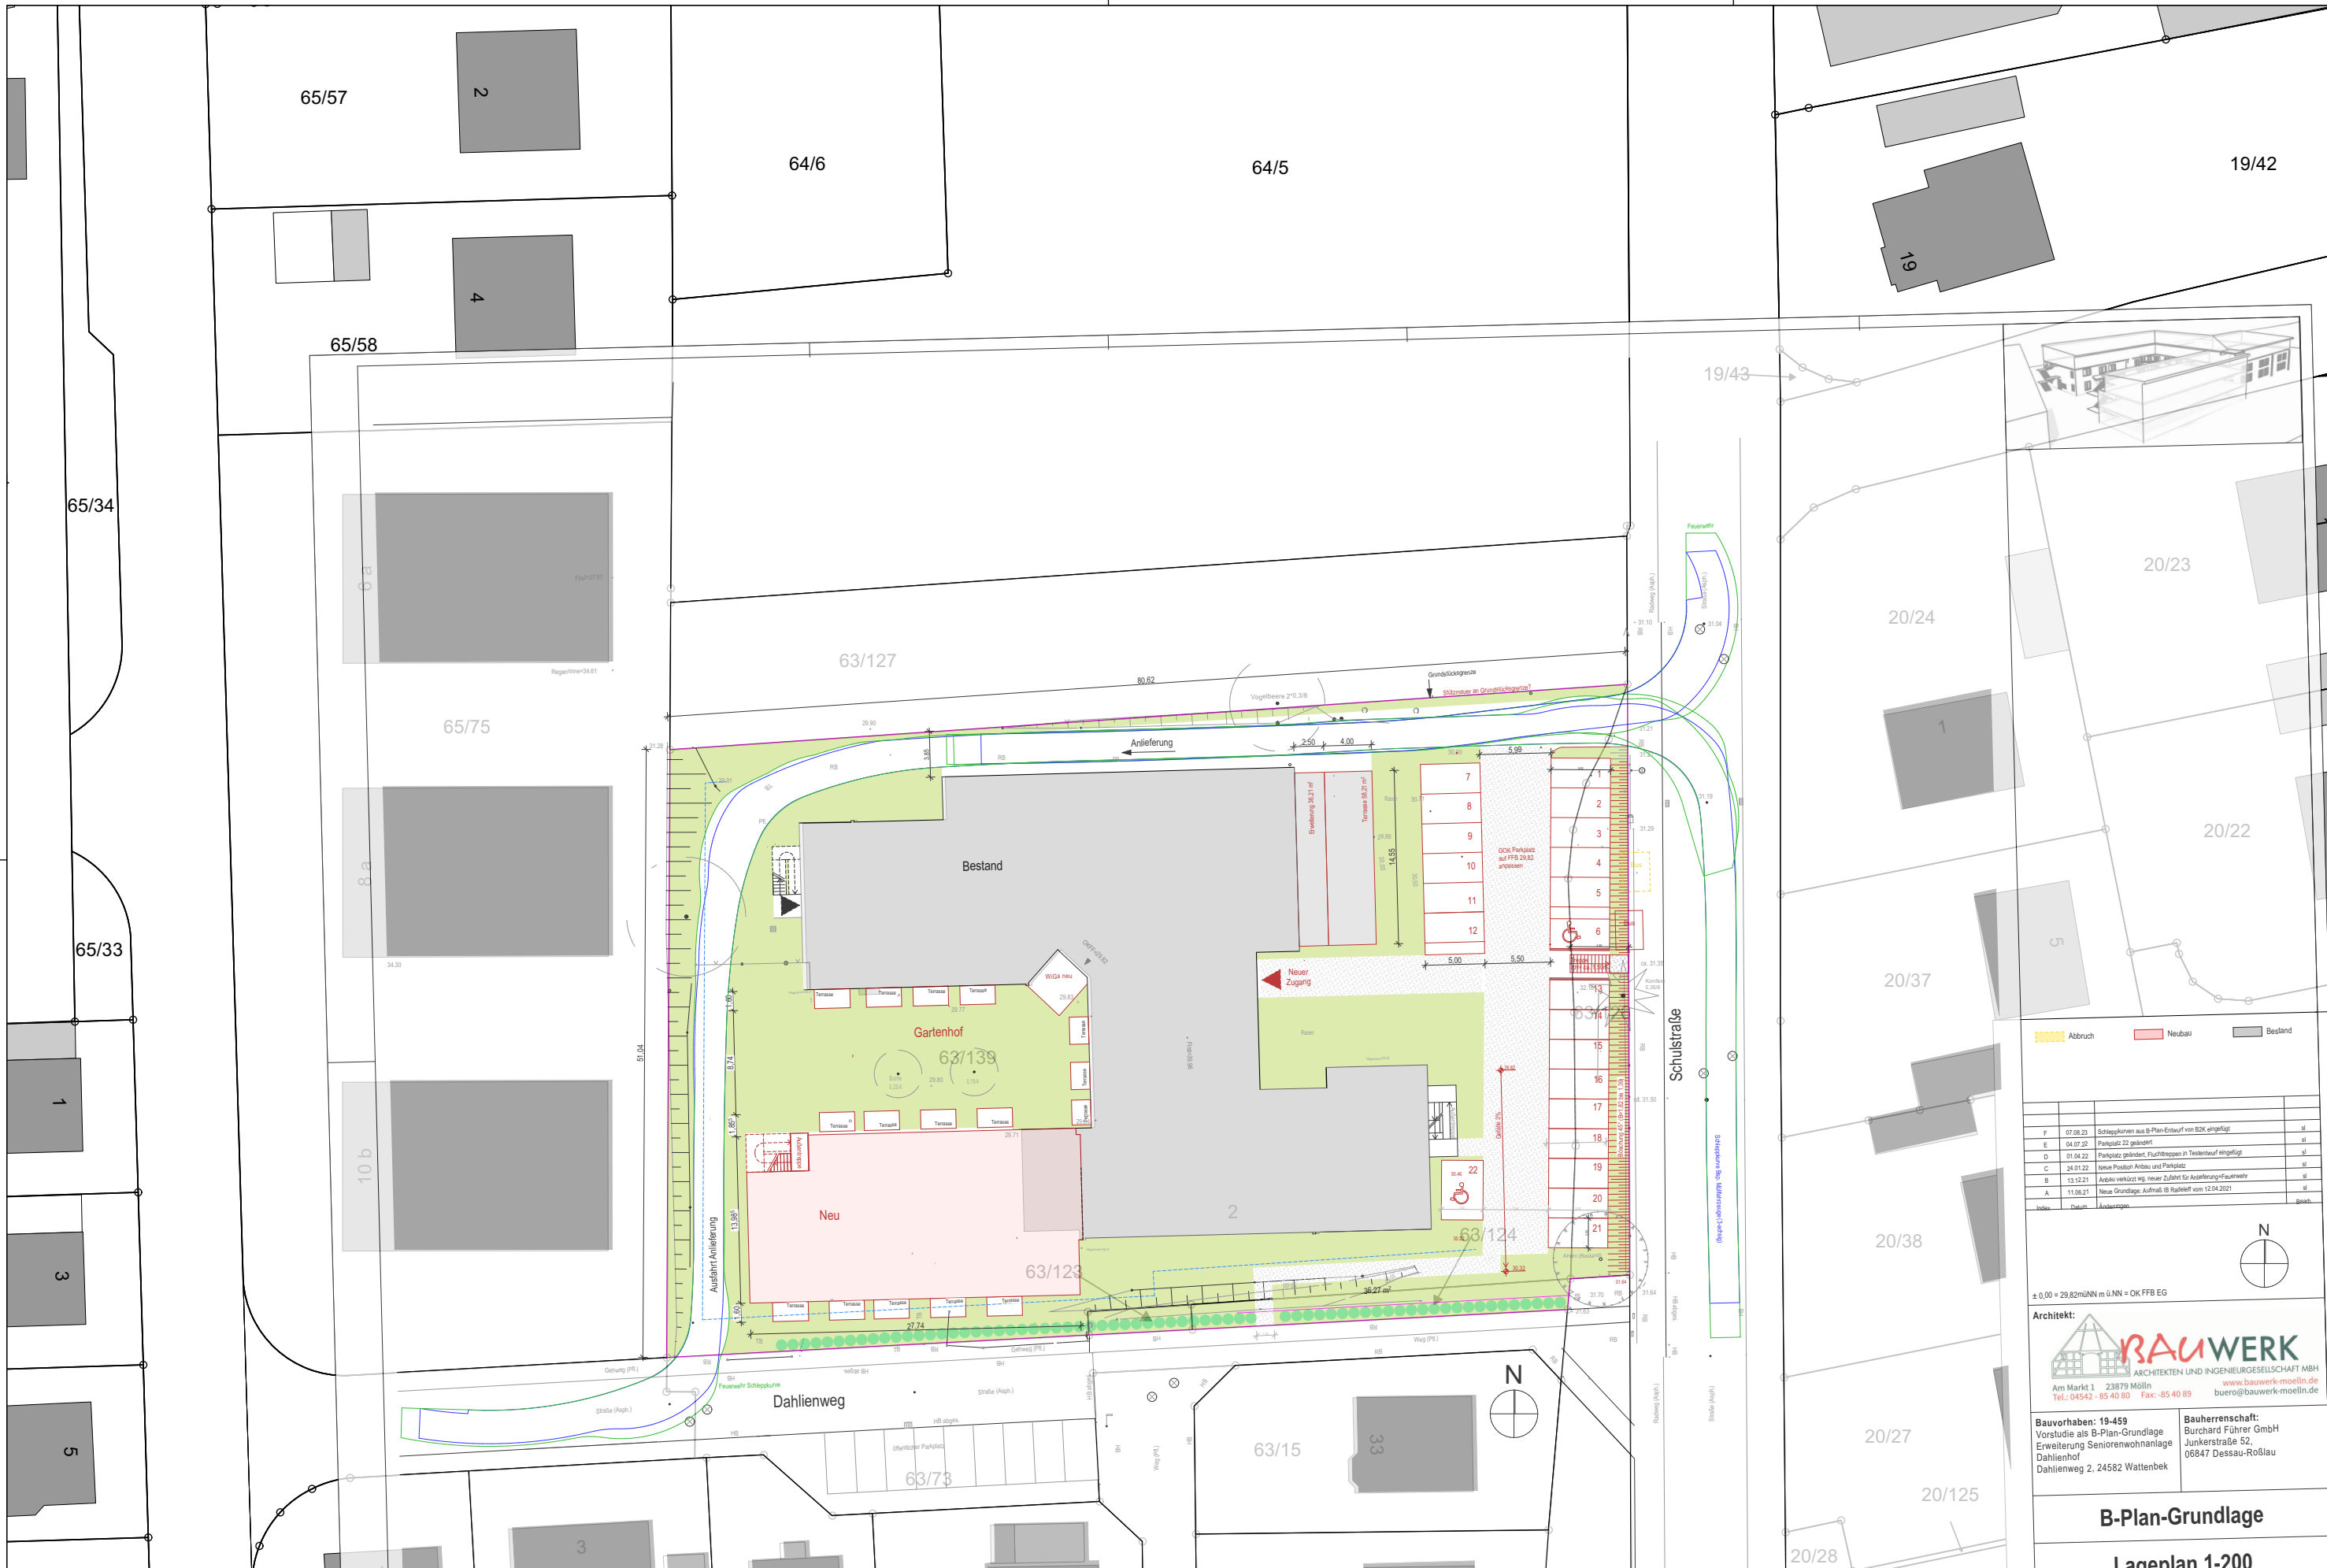

■ Abbruch ■ Neubau ■ Bestand

Nr.	Datum	Anderungen	besch.
F	07.08.23	Schleppkurven aus B-Plan-Entwurf von BZK eingefügt	st
E	04.07.23	Parkeplatz 22 geändert	st
D	31.04.22	Parkeplatz geändert, Fluchtstegen in Testentwurf eingefügt	st
C	24.01.22	Neue Prognose Ansatz und Parkeplatz	st
B	13.12.21	Ansatz verlässt Weg, neuer Zufahrt für Anlieferung/Fahrtreue	st
A	11.08.21	Neue Grundlageskizze, Aufmaß 18.04.2021	st



± 0,00 = 29,82müNN m ü. NN = OK FFB EG

Architekt:

 ARCHITECTEN UND INGENIEURGESELLSCHAFT MBH
 Am Markt 1 23879 Mölln
 Tel.: 04542 - 85 40 80 Fax: - 85 40 89 buero@bauwerk-moelln.de

Bauvorhaben: 19-459
 Vorstudie als B-Plan-Grundlage
 Erweiterung Seniorenwohnanlage
 Dahlienhof
 Dahlienweg 2, 24582 Wattenbek

Bauherrnschaft:
 Burchard Führer GmbH
 Junkerstraße 52,
 06847 Dessau-Roßlau

B-Plan-Grundlage
Lagenplan 1-200